

PLANO DE LOCALIZACION ESCALA 1:20,000

"COORDENADAS LAMBERT"  
 N° 71,644 mts  
 E° 74,898 mts



LEYENDA:

- LINEA DE CONTORNO 1.00mts
- LINEA DE CONTORNO 0.50mts
- ELEVACION EXISTENTE

TABLA DE CONTROLES HORIZONTALS Y VERTICALES				
ESTACION	NORTING	EASTING	ELV.	RESC.
STN-0	4282.781	6284.677	12.20	
STN-01	4280.220	6282.420	12.821	
STN-02	4287.448	6284.821	7.840	
STN-03	4281.828	6282.024	12.828	
STN-04	4281.724	6284.821	12.828	
STN-05	4282.272	6112.812	6.822	
STN-06	4212.220	4282.220	2.727	
STN-07	4282.220	4282.220	2.727	
STN-08	4287.628	4282.421	8.012	

NOTAS:

1. LAS DIMENSIONES ANGULARES Y LINEALES SE DEMUESTRAN EN GRADOS, MIN, SEG Y EN SISTEMA METRICO, A MENOS QUE DE OTRA MANERA ASI SE INDIQUE.
2. SE REFIEREN LAS COORDENADAS DE ESTA MENSURA A UN SISTEMA DE COORDENADAS LOCAL.
3. EL EQUIPO USADO PARA OBTENER TRABAJO DE CAMPO FUE:  
 A. ESTACION TOTAL (NIKON DIM-300)  
 B. CINTA DE ACERO PARA DISTANCIAS CORTAS
4. TRABAJO DE CAMPO FUE HECHO DE JUNIO A JULIO DE 2007.
5. LOS SIMBOLOS ESTAN PARA ILUSTRAR SOLAMENTE, NO SON NECESARIAMENTE DEL MISMO TIPO Y/O TAMAÑO DEL OBJETO CUAL EL REPRESENTA.

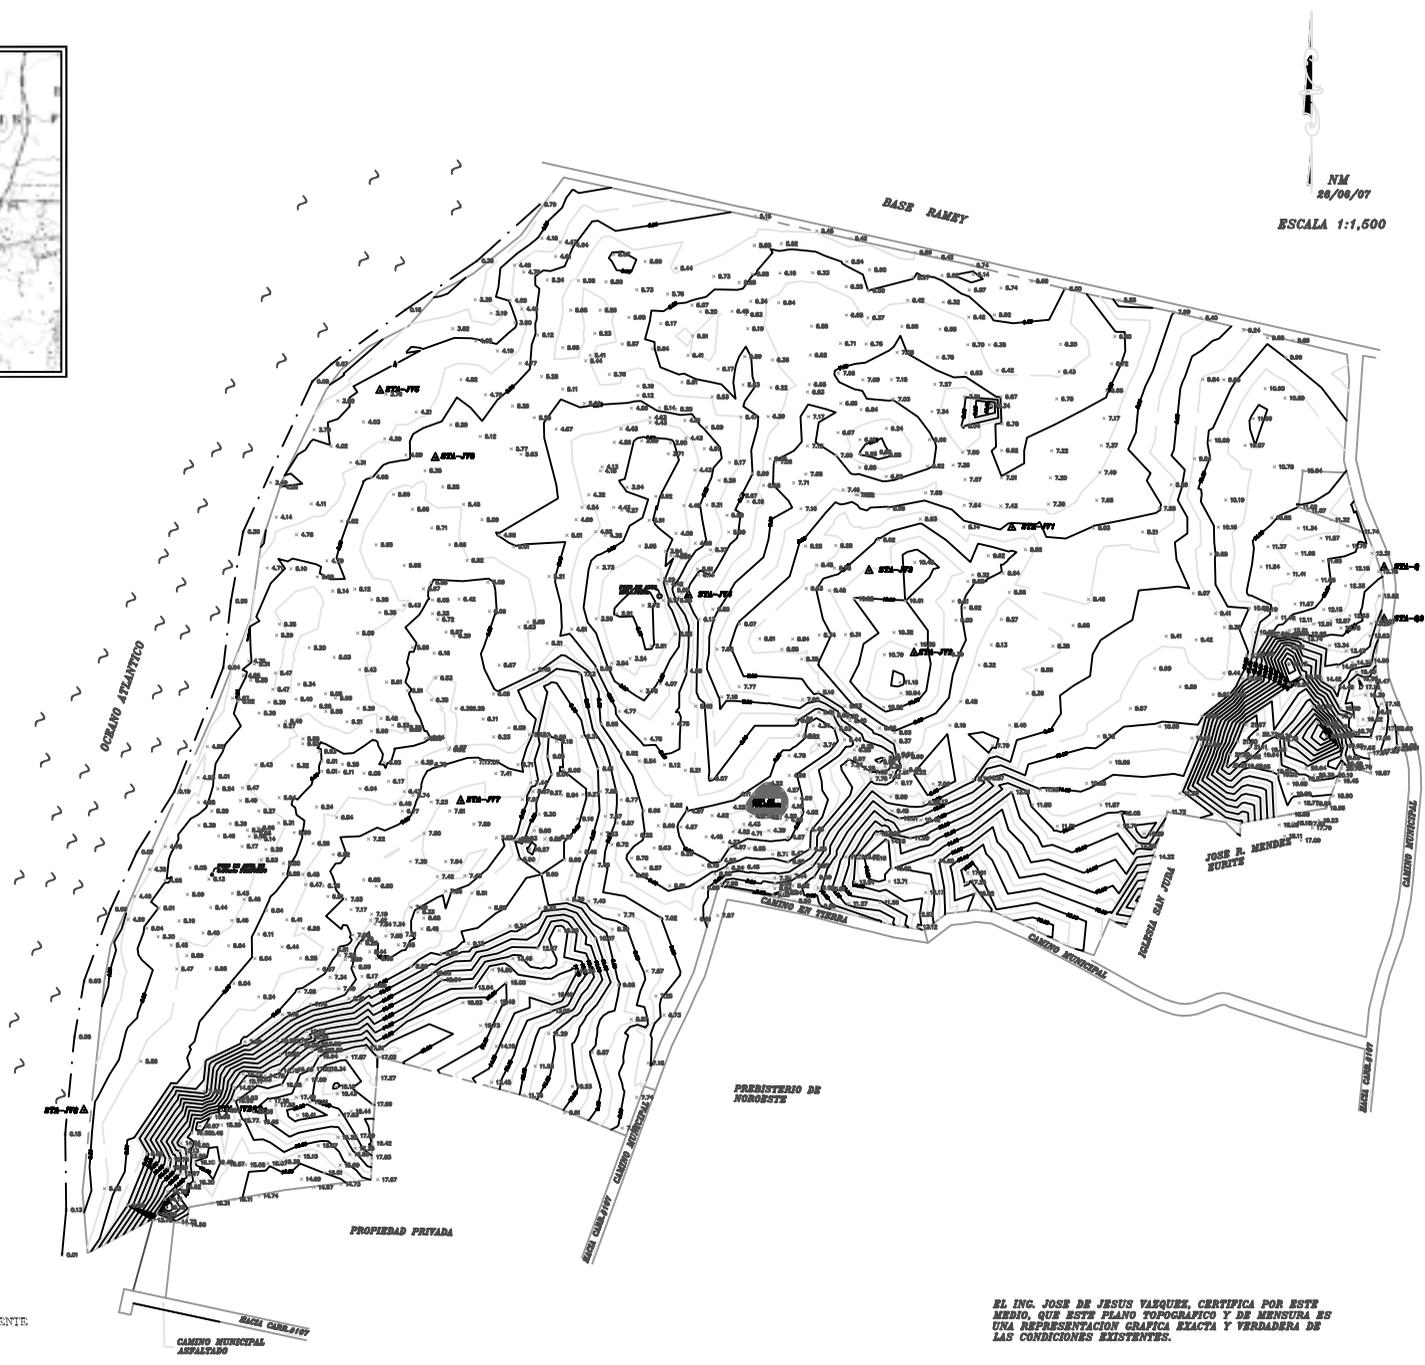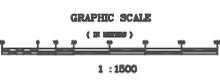

NM  
 26/06/07  
 ESCALA 1:1,500

PROJECT NAME:  
 TOPOGRAFIA DE FINCA PROPIEDAD DE  
 CARIBBEAN MANAGEMENT GROUP, INC  
 LOCALIZADO EN CARR.#107 KM.2.2 EN  
 EL Bc. BORINQUEN, SECTOR LA PLAYUELA,  
 DEL MUNICIPIO DE ACUADILLA

ING-JOSE J. DE JESUS VAZQUEZ & ASOCIADOS  
 CALLE DR. CUETO #97 ALTOS, UTUADO P.R.00641  
 TEL. / FAX. (787) 894-4332

DRAWING TITLE  
 PLANO TOPOGRAFICO

NO.	DATE	DESCRIPTION	BY

EL ING. JOSE DE JESUS VAZQUEZ, CERTIFICA POR ESTE MEDIO, QUE ESTE PLANO TOPOGRAFICO Y DE MENSURA ES UNA REPRESENTACION GRAFICA EXACTA Y VERDADERA DE LAS CONDICIONES EXISTENTES.

CERTIFICO CORRECTO  
 ING. JOSE J. DE JESUS VAZQUEZ  
 P.E LIC.# 9193

DRAWING NAME:  
 TOPO  
 SHEET: OF:  
 DRAWN BY: CHECK BY:  
 ACORN J. VELAZ  
 PLOT SCALE: DATE:  
 1:1,500 07-JULIO-2007